




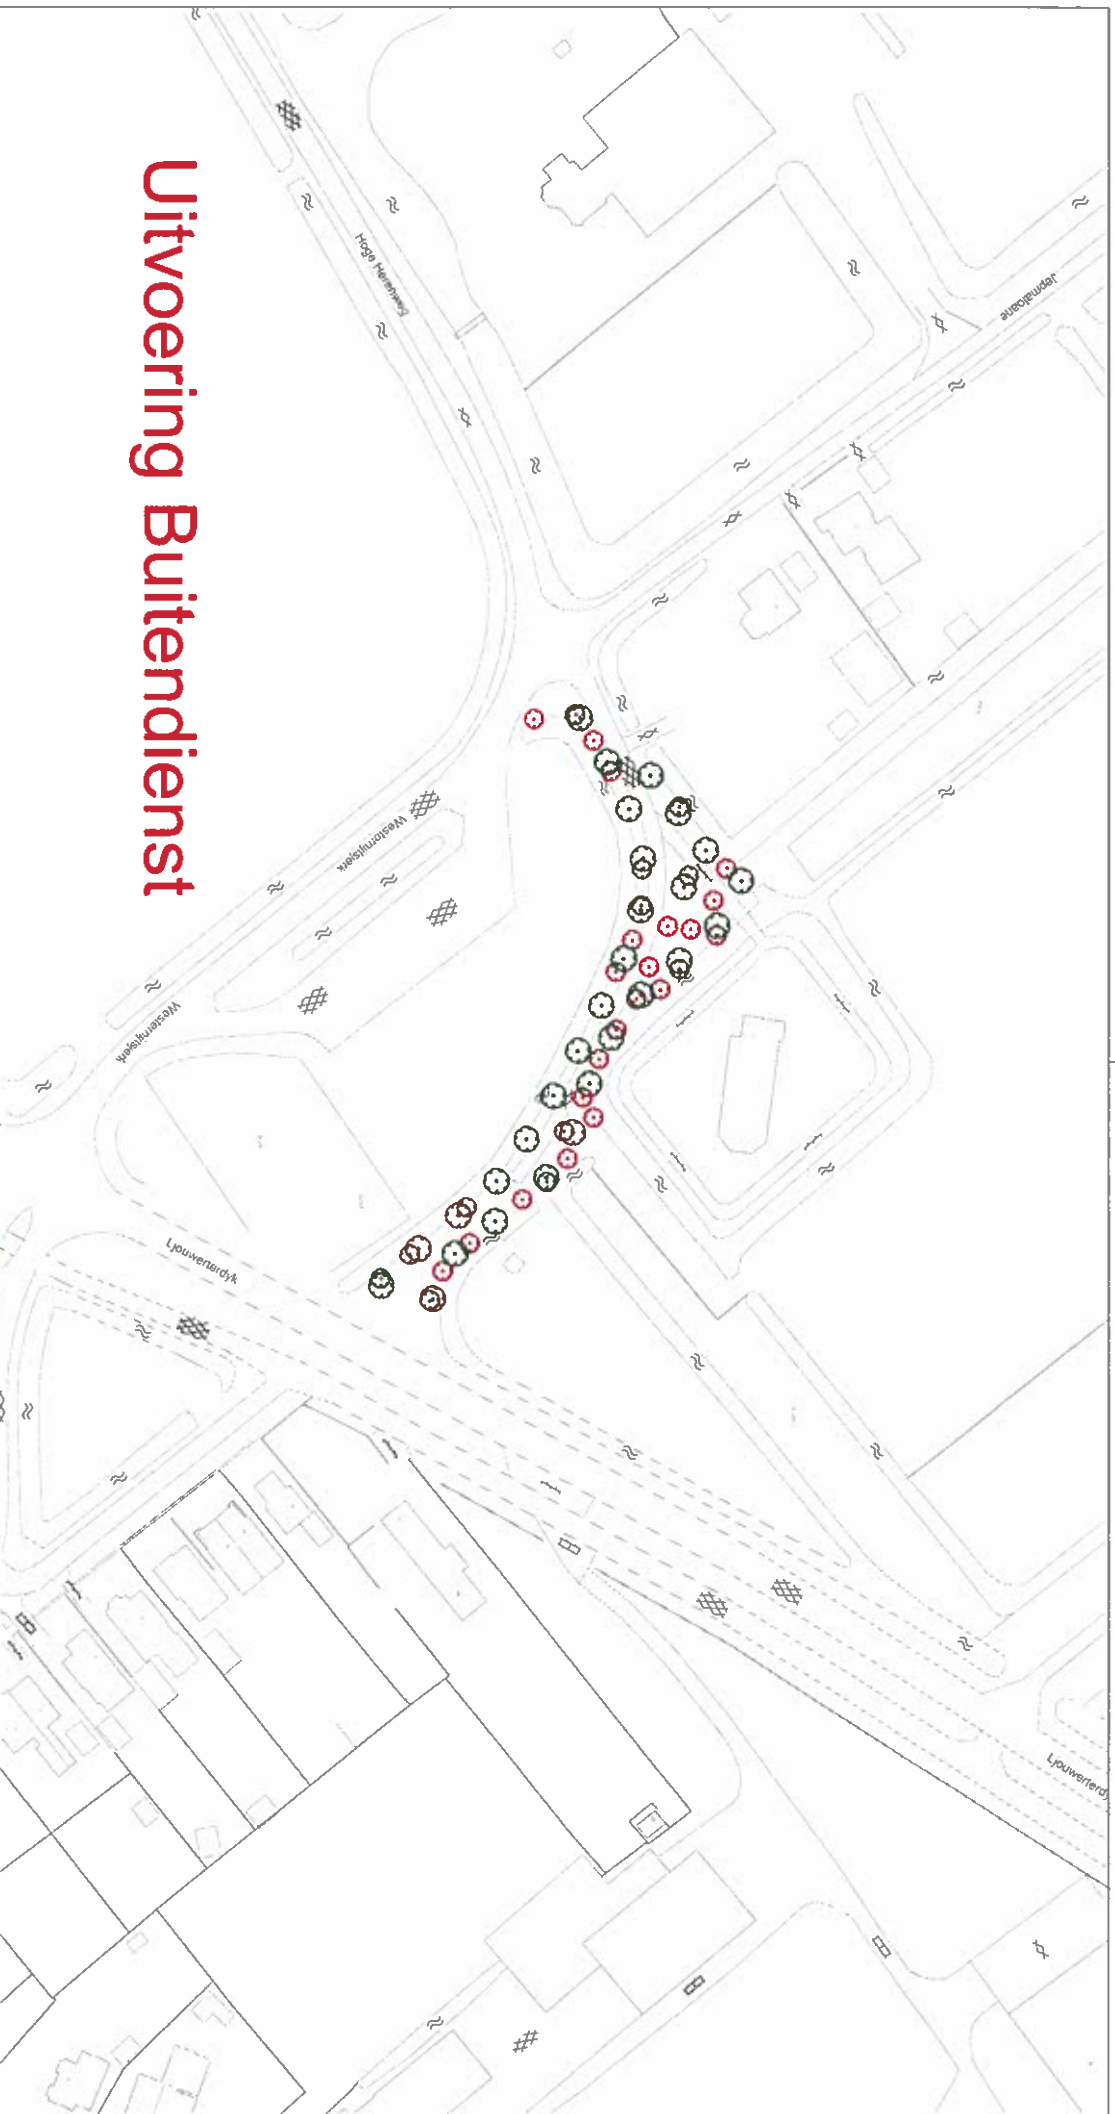
**Legenda:**

-  Vervangen heesters door heesters ca. 20 m2 Ligustrum vulgare 'Atroutraus' 6st. p/m2
-  Vervangen heesters door gras ca. 65 m2
-  Bomen handhaven



Team  
 Openbare Werken  
 postbus 1  
 9100 AA Dolkum  
 Koningsstraat 13  
 9101 LP Dolkum  
 telefoon 0519 - 298888  
 telefax 0519 - 294498  
 email: gemeente@dongemeente.nl

Getekend		Object of plaatsnaam: Marrum - Trijtunen	
Onderwerp:		Groenvervangng 2018	
Get.	Datum	Naam:	
3-7-2018	Broersma	Omschrijving:	Situatie
Schaal	1:500	Formaat	A3
Getekend met Autocad 2012			
Tekno: ..		Aant. bladen: ..	
Besteknr: ..			



# Uitvoering Buitendienst

## Legenda:


-  Te rooien bomen (33 st.)
-  Te planten bomen (29 st.) Platanus x acerifolia 'Tremontia' h.o.h. 10m








**DDEK gemeenten**

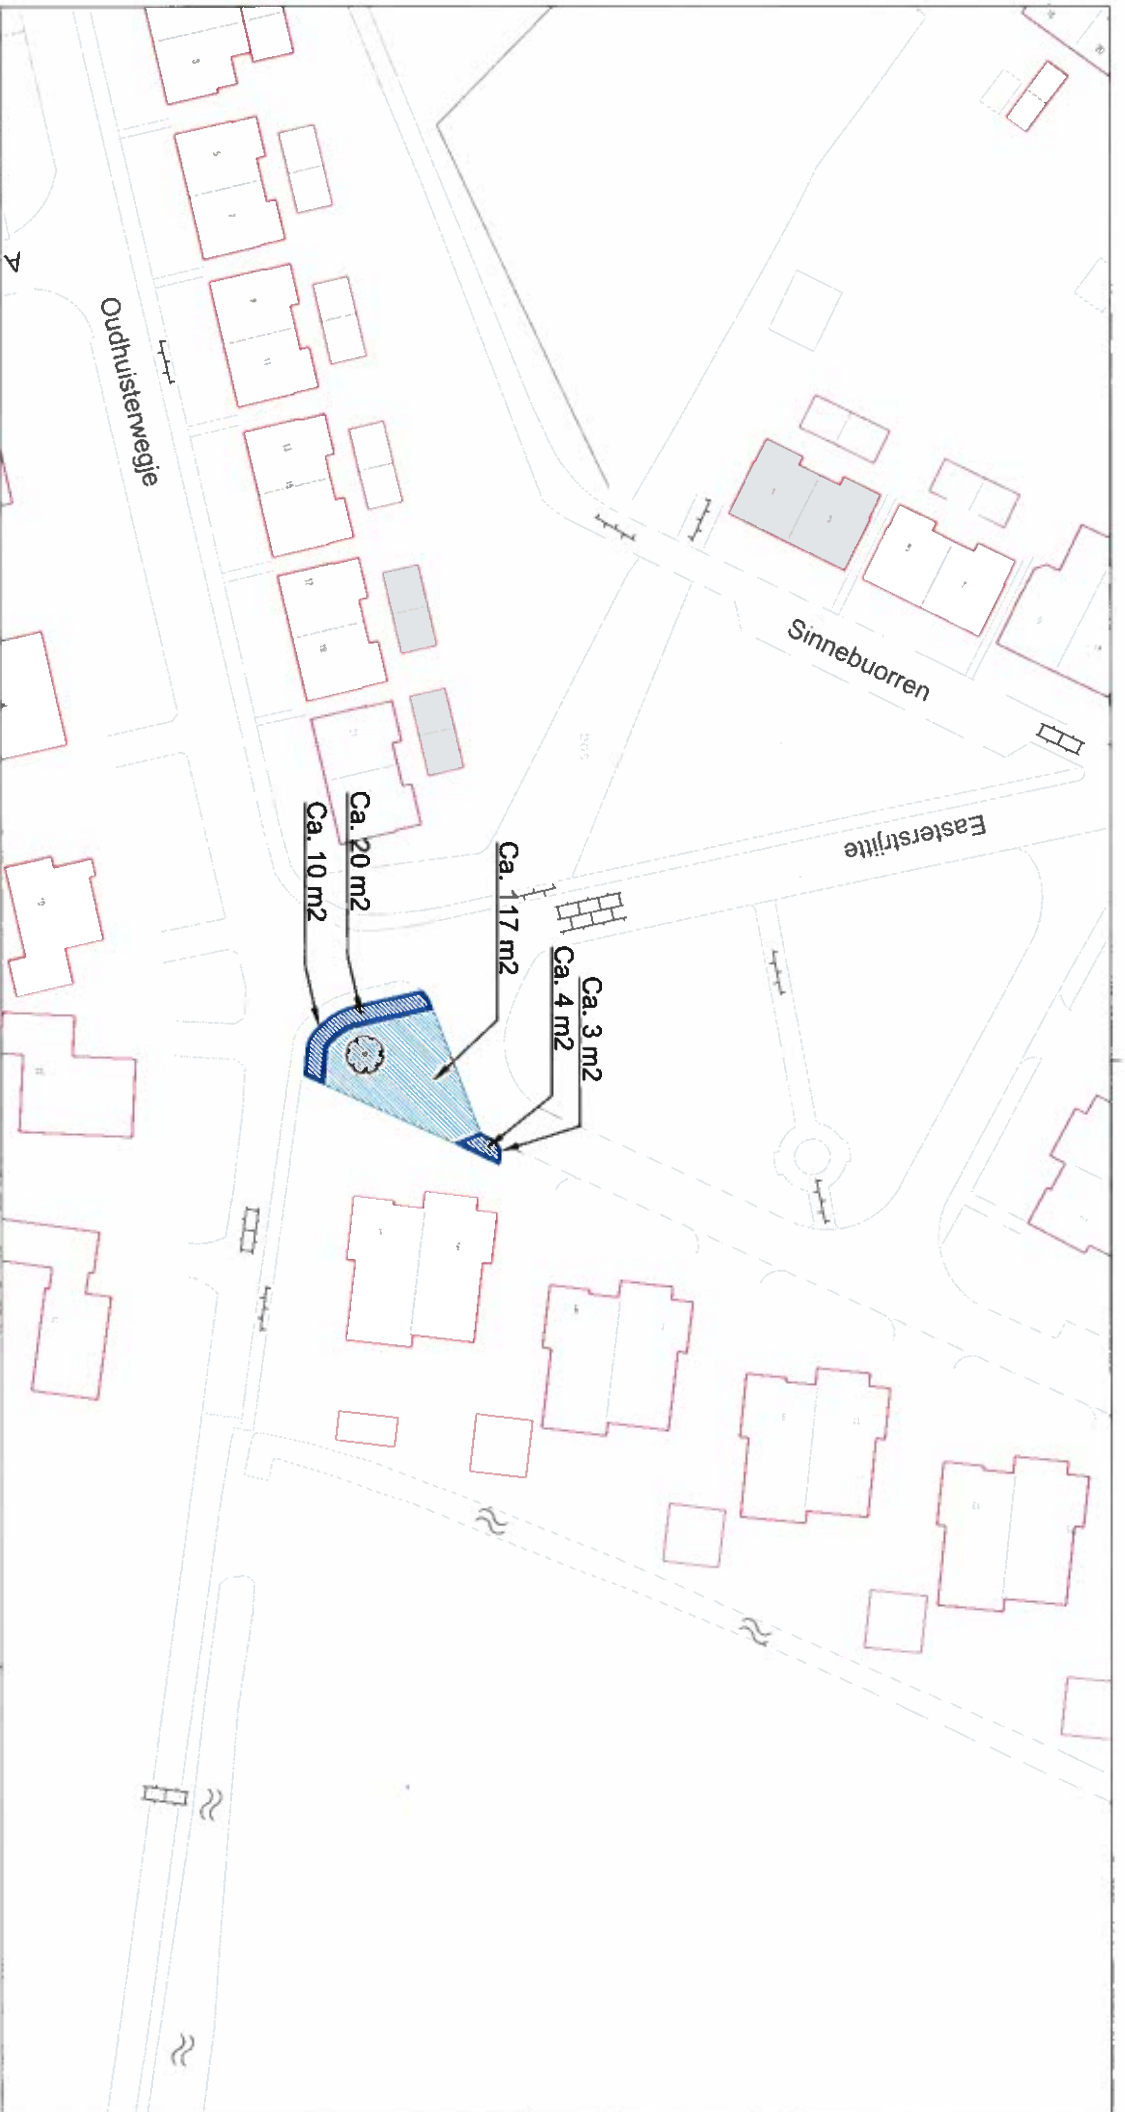Taan  
 Openbare Werken  
 postbus 1  
 9100 AA Dookum  
 Koningstraat 13  
 9101 LP Dookum  
 telefoon 0519 - 298888  
 telefax 0519 - 294488 I  
 email: gemeente@dookumgemeente.nl

Getekend		Object of plaatsnaam: Marrum - Westernijkerk	
Datum: 3-7-2018	Naam: Broersma	Onderwerp: Groenvervanging 2018	
Getekend: 1:500	Schalen: 1:500	Omschrijving: Situatie	Tekent: -
Formaat: A3			Aant. bladen: -
Getekend met Autocad 2012			Besteknr: -



**Legenda:**


-  Vervangen heesters door heesters ca. 24 m<sup>2</sup> Spiraea japonica 'Genpei'
-  Vervangen heesters door vaste planten ca. 13 m<sup>2</sup> Symplyum grandiflorum 'Wisley Blue'
-  Vervangen heesters door gras ca. 117 m<sup>2</sup>
-  Bomen handhaven









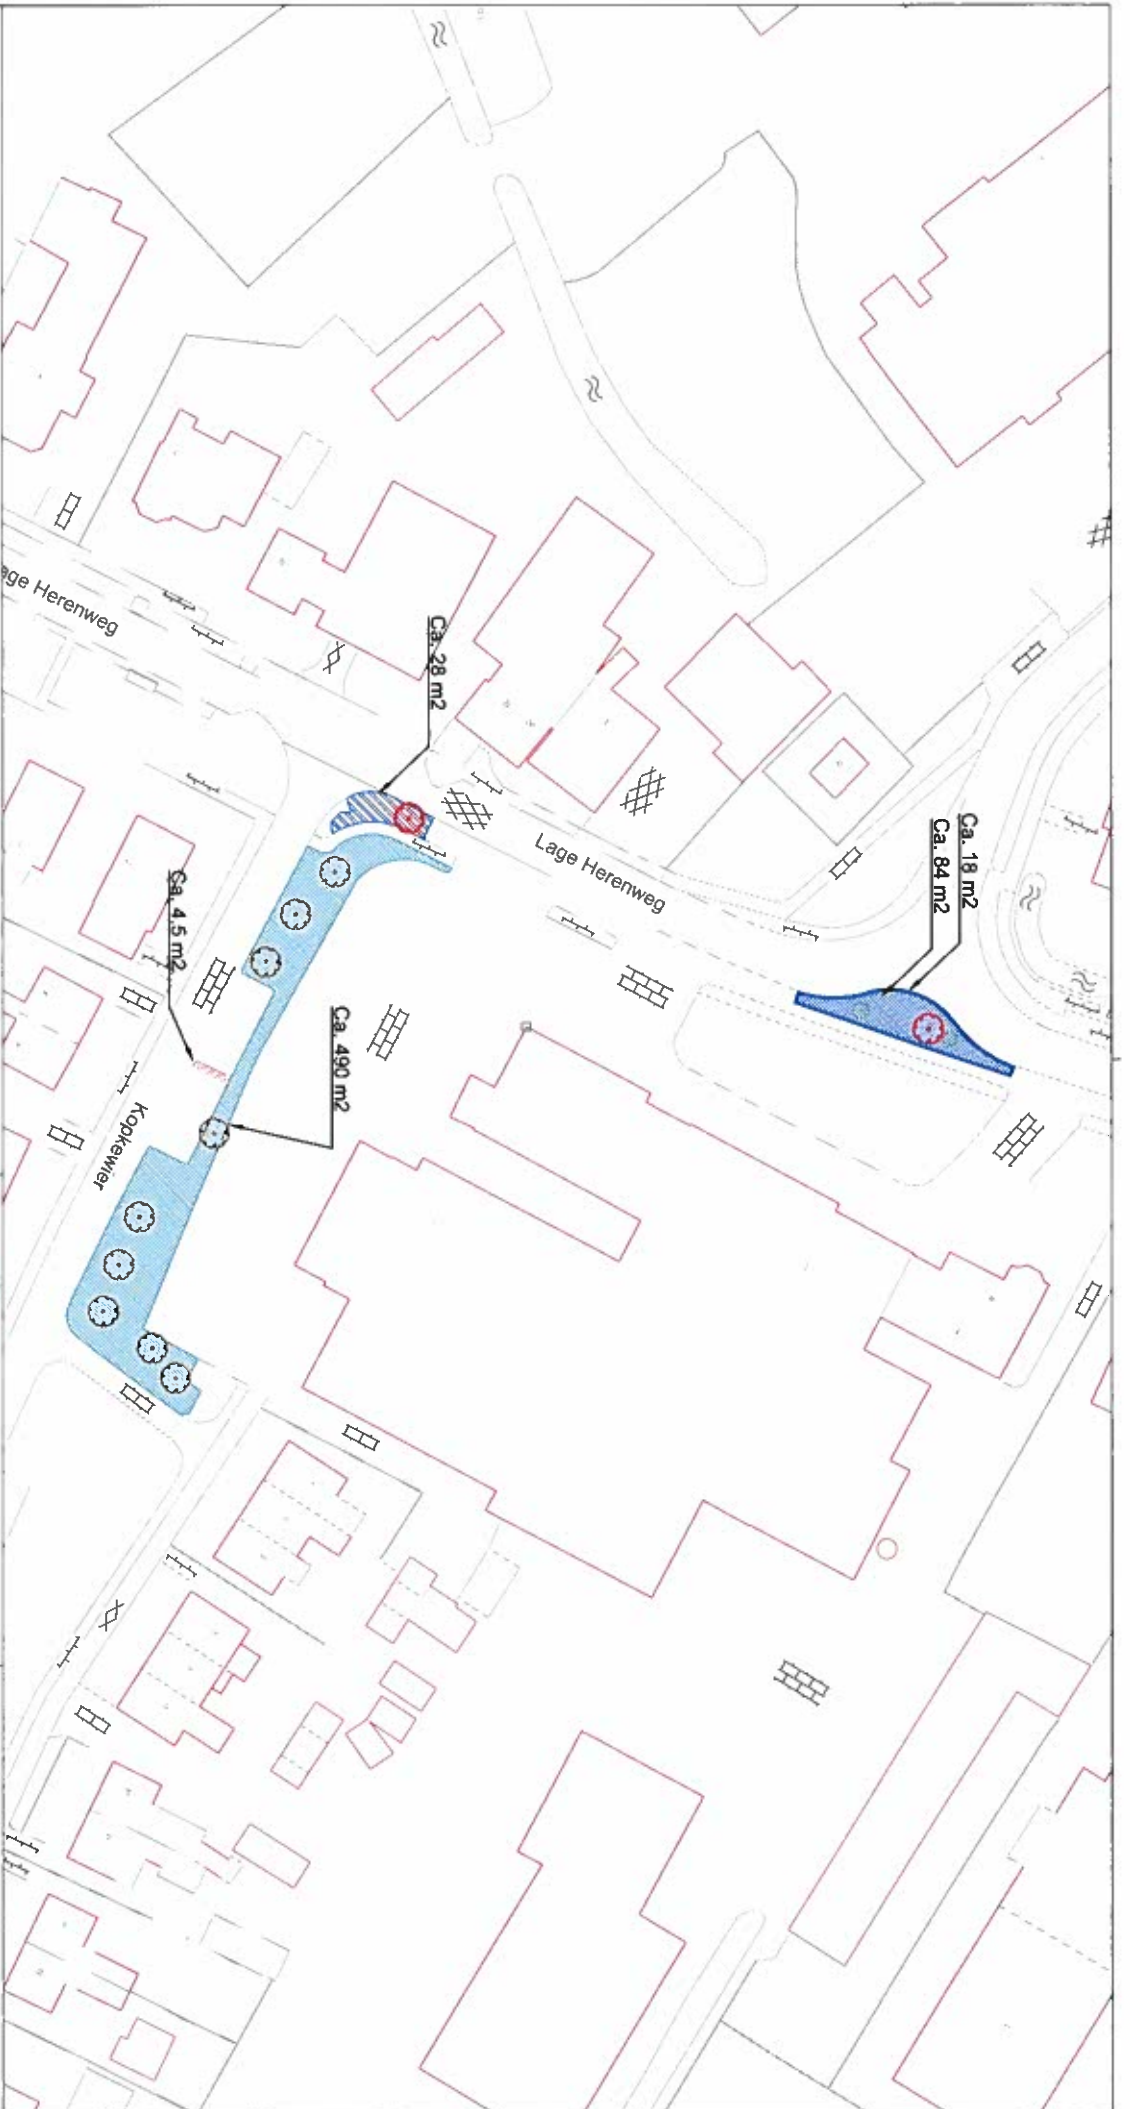

Team  
 Openbare Werken  
 postbus 1  
 9100 AA Dokum  
 Koningstraat 13  
 9101 LP Doekum  
 telefoon 0519 - 298888  
 telefax 0519 - 2944981  
 email: gemeente@dongerdestad.nl

Getekend		Object of plaatsnaam: Marrum - Easterstrjitte	
Datum	Naam:	Onderwerp:	Groenvervanging 2018
Gal. 3-7-2018	Broersma	Omschrijving:	Situatie
Schaal 1:500		Formaat A3	
Getekend met AutoCAD 2012			
Teknr.:	Aant. bladen: -		
Besteknr.:			






## Legenda:

-  Vervangen heesters door heesters ca. 84 m<sup>2</sup> *Diervilia sessifolia* 'Butterfly'
-  Vervangen heesters door vaste planten ca. 18 m<sup>2</sup> *Symphylum grandiflorum* 'Wisley Blue'
-  Vervangen heesters door vaste planten ca. 28 m<sup>2</sup> *Euonymus fortunei* 'Hort's Blaze'
-  Vervangen heesters door verharding ca. 4,5 m<sup>2</sup> Keiformaat
-  Vervangen heesters door gras ca. 490 m<sup>2</sup> Bloemmengesel
-  Te rooien bomen (2 st.) ca. 7m hoog 20/25cm stamdiameter
-  Bomen handhaven
-  Te planten solitaire heesters (2 st.) *Viburnum carlesii*







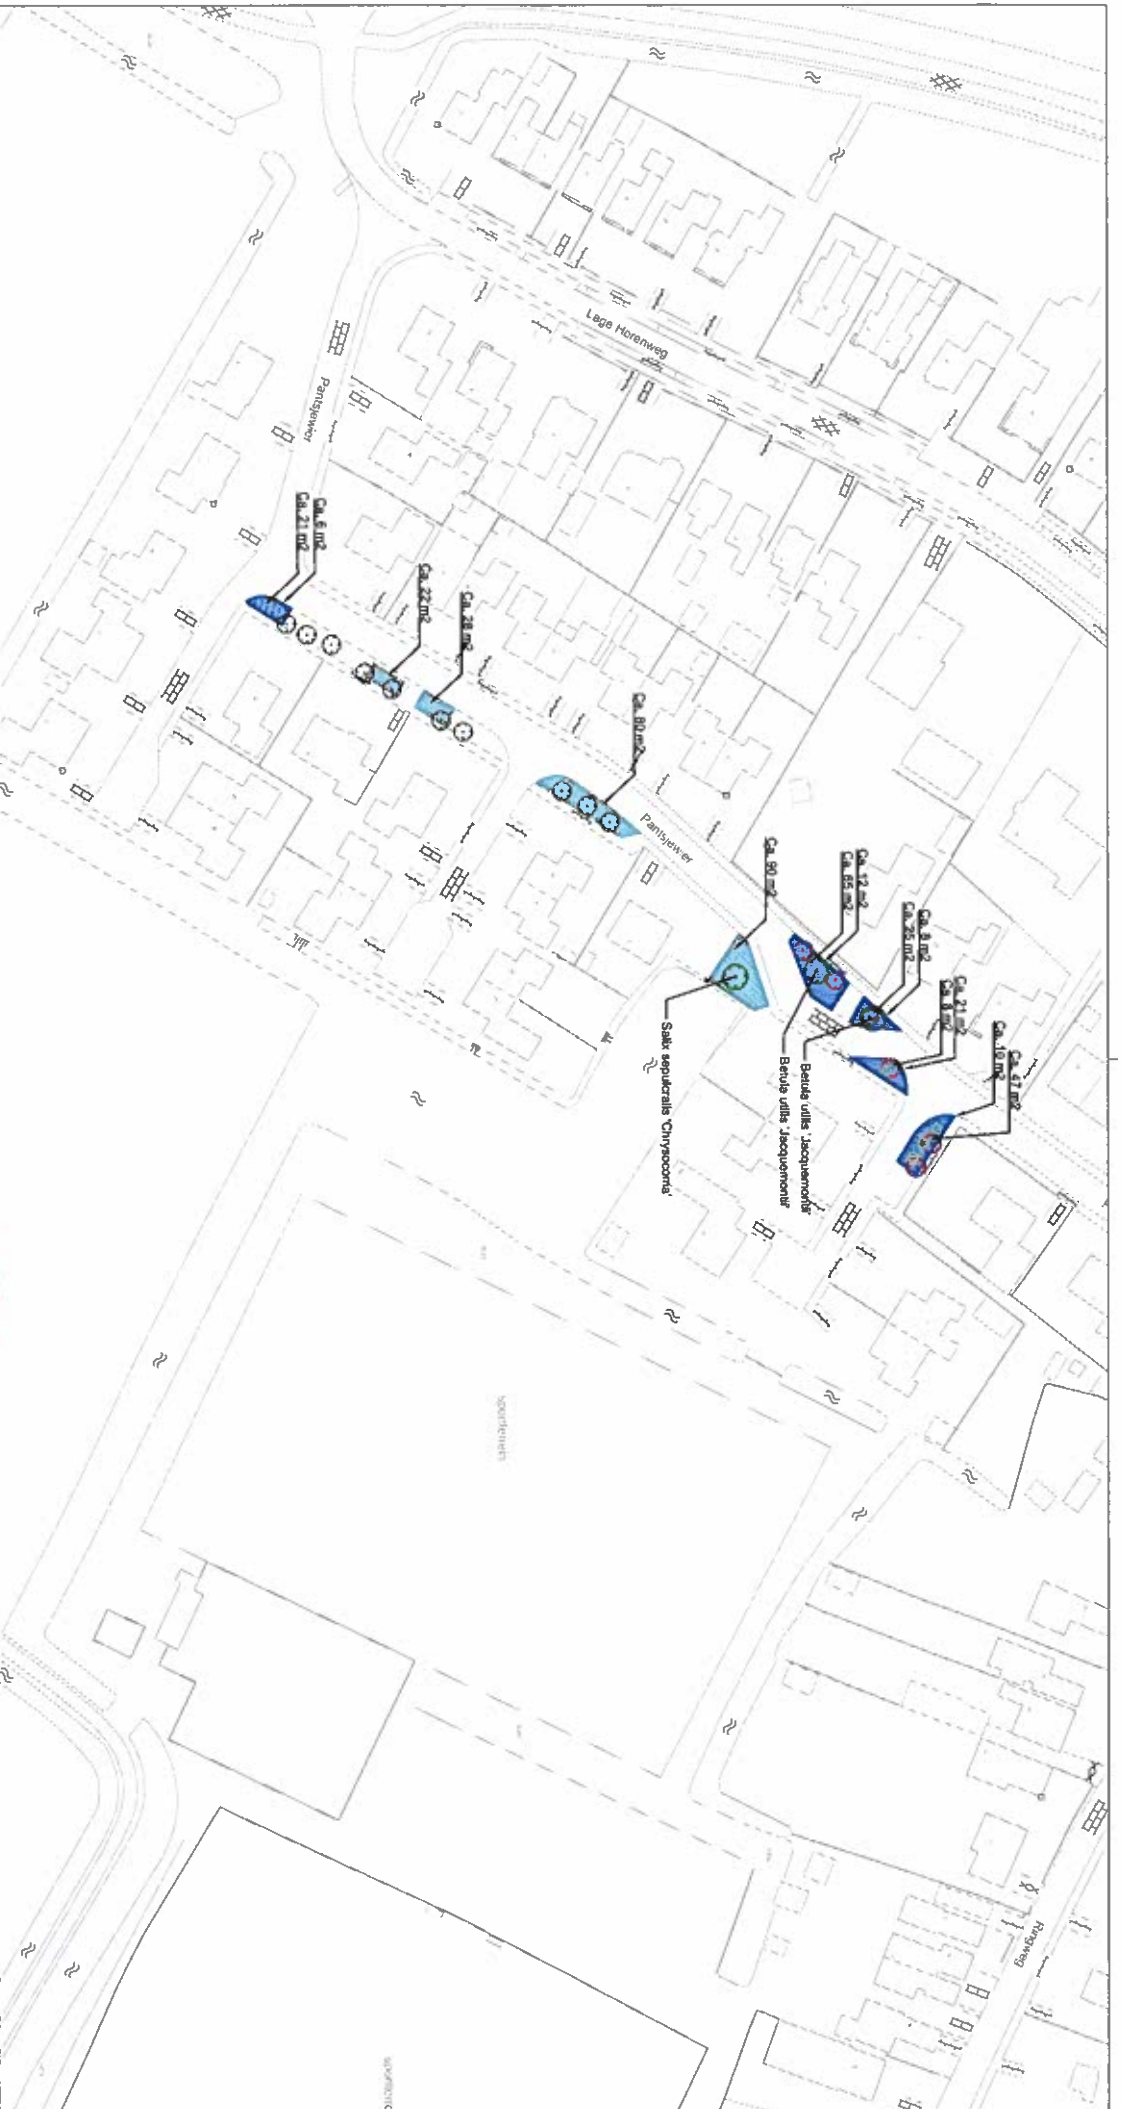


Team  
 Openbare Werken  
 postbus 1  
 9100 AA Dokum  
 Koningsstraat 13  
 9101 LP Dokum  
 telefoon 0519 - 298888  
 telefax 0519 - 294488 |  
 email: gemeente@dongerade.nl

Object of plaatsnaam: Marum - Kopkewier	
Getekend	Onderwerp: Groenvervanging 2018
Datum: 3-7-2018	Naam: Broersma
Get.: 1:-	Omschrijving: Situatie
Schalen: 1:-	
Formaat: A3	
Getekend met Autocad 2012	
Tekno: -	Aant. bladen: -
Besteknr: -	




**Legenda:**

-  Vervangen heesters door heesters ca. 169 m2 *Dierivilla sessilifolia* 'Butterfly'
-  Vervangen heesters door vaste planten ca. 44 m2 *Symphytum grandiflorum* 'Wisley Blue'
-  Vervangen heesters door gras ca. 220 m2
-  Te rooien bomen (6 st.) Diverse ca. 7m hoog 25/35cm standdiameter
-  Bomen handhaven
-  Te planten bomen (3 st.)
-  Te planten solitaire heesters (4 st.) *Buddleja davidii*






Team  
 Openbare Werken  
 postbus 1  
 9100 AA Dokkum  
 Koningsstraat 13  
 9101 LP Dokkum  
 telefoon 0519 - 298888  
 telefax 0519 - 294498 |  
 email: gemeente@dongerade.nl

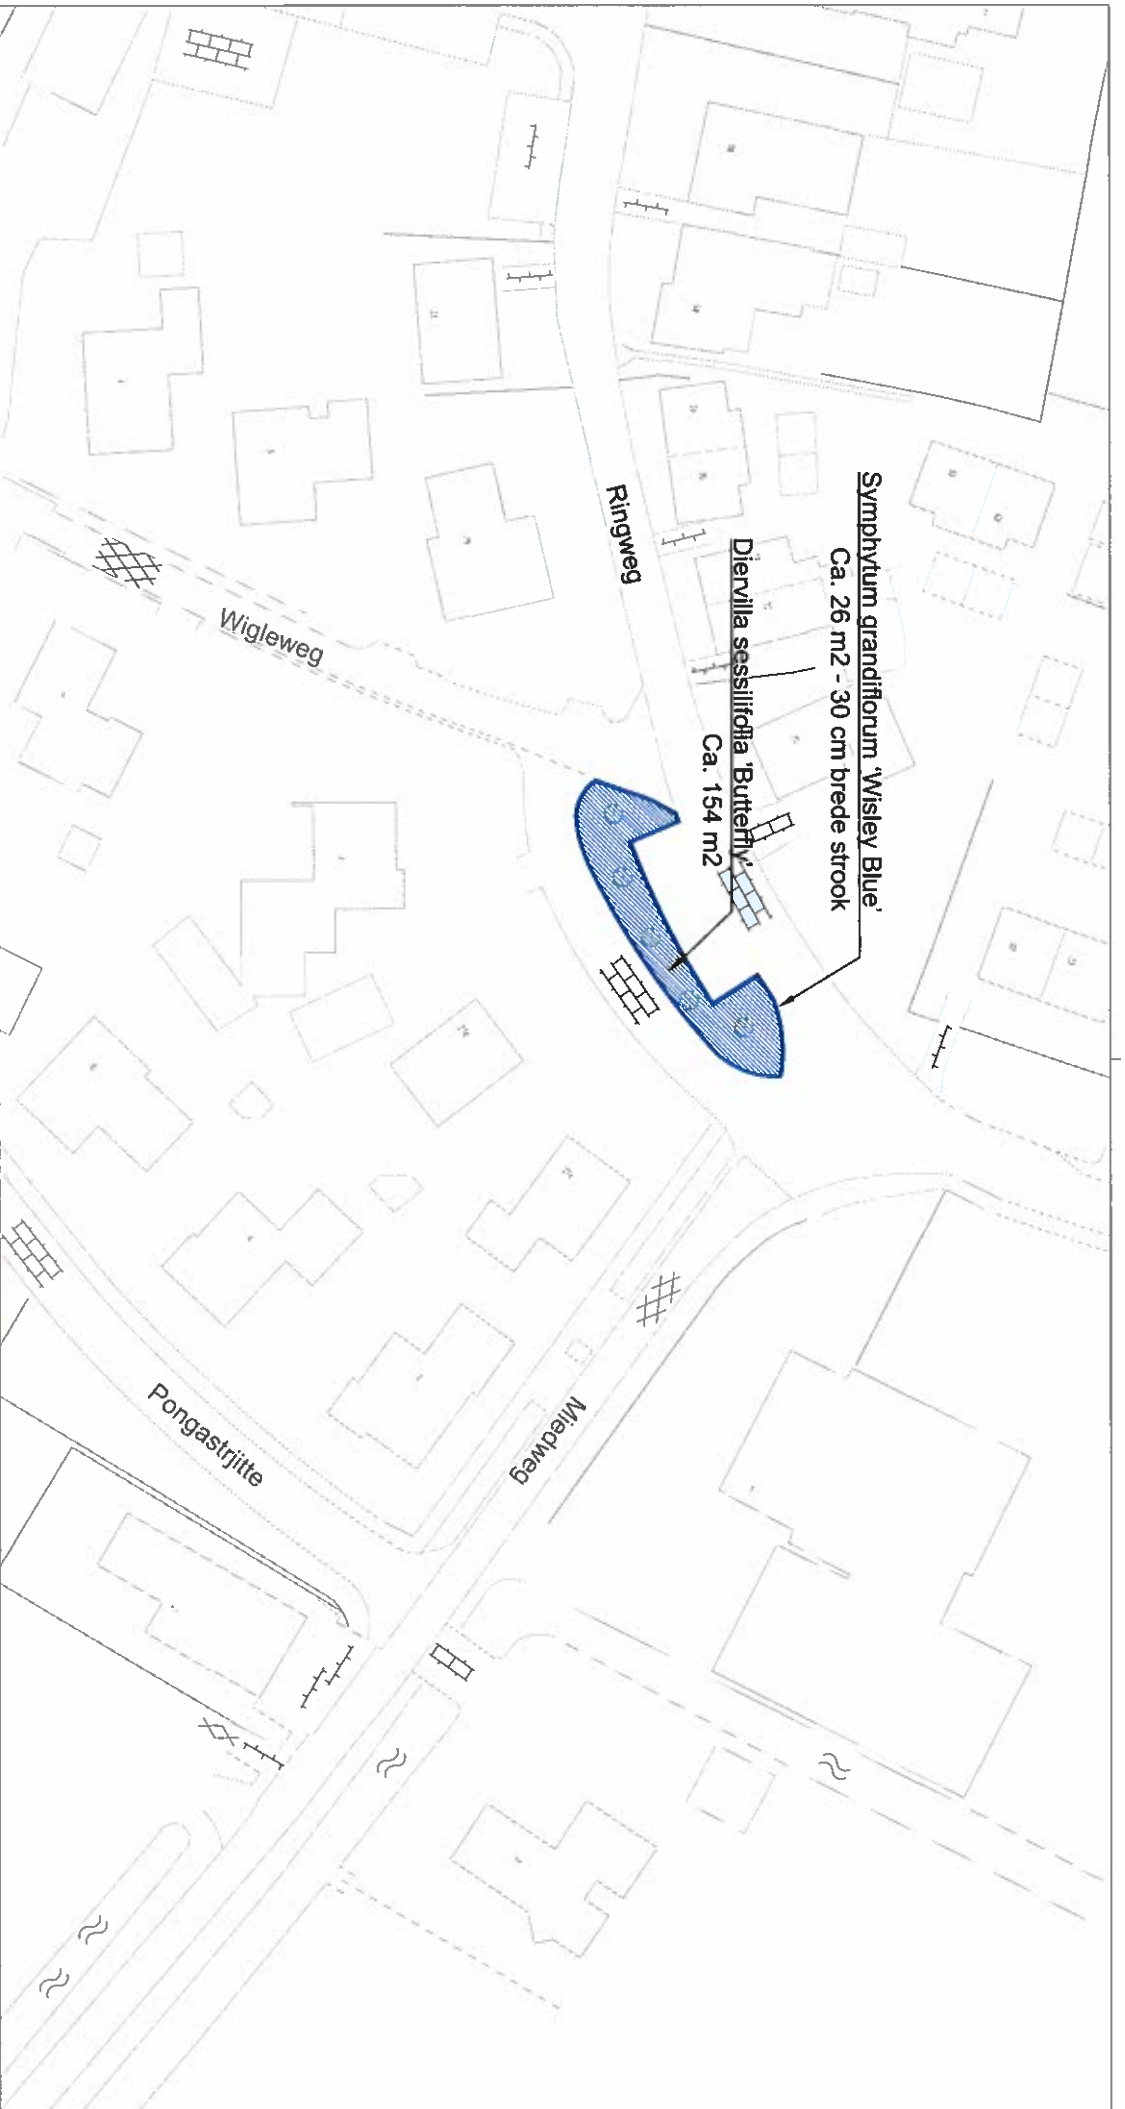Getekend		Object of plaatsnaam: Marrum - Pantsjlewer	
Onderwerp: Groenvervanging 2018		Omschrijving: Situatie	
Datum	Naam	Formaat	Besteknr.
3-7-2018	Broersma	A3	
Getekend met Autocad 2012			



**Legenda:**

-  Vervangen heesters door heesters ca. 154 m2 *Diervilla sessilifolia* 'Butterfly'
-  Vervangen heesters door vaste planten ca. 26 m2 *Symphytum grandiflorum* 'Wisley Blue'
-  Te planten solitaire heesters (5 st.) - *Viburnum carlesii*



Team  
 Omszorg Werken  
 postbus 1  
 9100 AA Dokkum  
 Koningsstraat 13  
 9101 LP Dokkum  
 telefoon 0519 - 298888  
 telefax 0519 - 294498 |  
 email: gemeentes@dongeradeel.nl

Getekend		Object of plaatsnaam: Marum - Ringwei	
Datum	Naam:	Onderwerp:	Groenvervangng 2018
Get. 3-7-2018	Broersma	Omschrijving:	Situatie
Schaal 1:500		Formaat: A3	
Getekend met Autocad 2012			
Tekno: -		Aant. bladen: -	
Besteknr: -			